

DENAH RUANG ISTIRAHAT
SKALA 1 : 100

CATATAN

NAMA PROYEK

**RESTORASI RUANG STAF
PUSLITBANG DAN
BAGDATIN SET**

JL. JATI NO. 1, JAKARTA

PEMILIK PROYEK

**BADAN PENELITIAN DAN
PENGEMBANGAN KEMHAN**

DIPERIKSA

DISETUJUI

[Signature]

Tim Teknis

PPK

NAMA GAMBAR


**AREA ISTIRAHAT
PEGAWAI**

TAHUN	SKALA	LEMBAR
-------	-------	--------

2025	1:100	ARS-01
------	-------	--------


SUBYEK

ARSITEKTUR

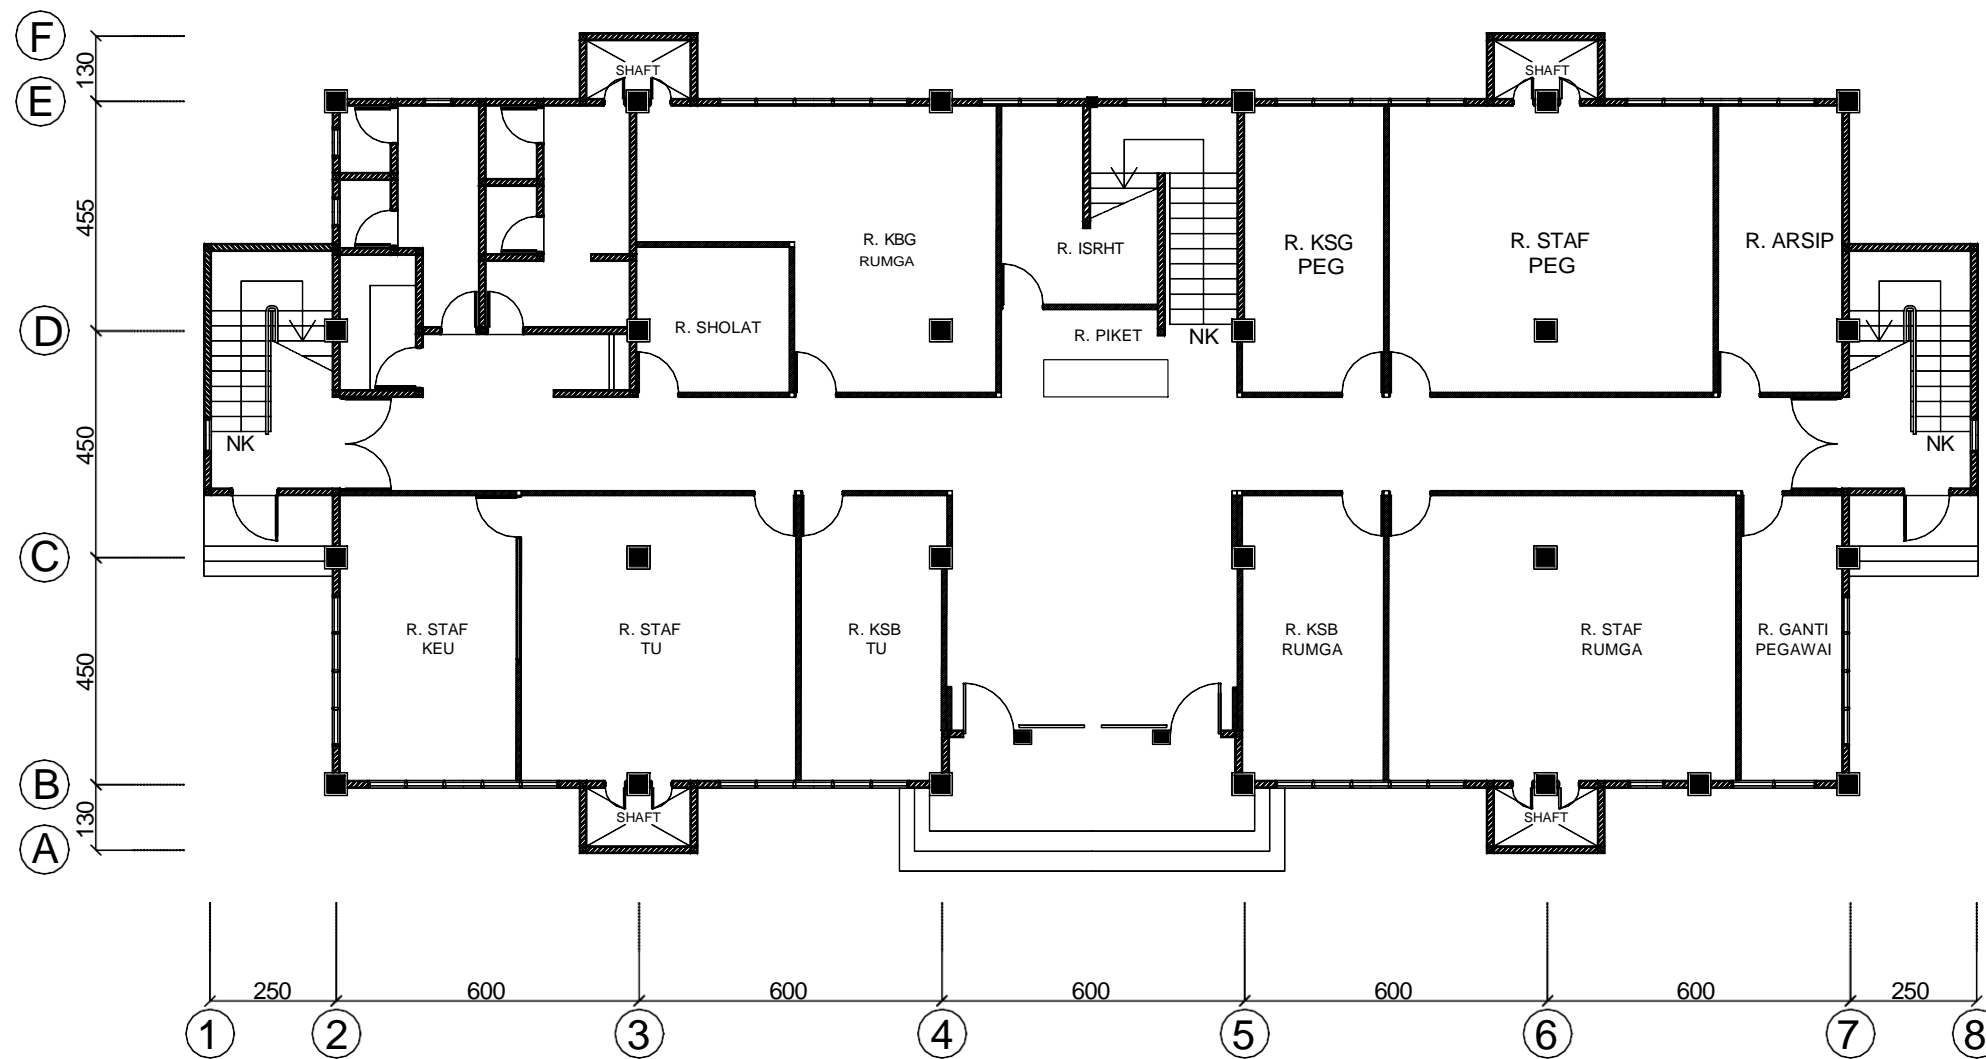

DENAH RENCANA LANTAI 1
 SKALA 1 : 150

CATATAN		
JENIS PEKERJAAN: 1. PARTISI 2. PLAFOND 3. WALLPAPER 4. BACKDROP 5. MEKANIKAL ELEKTRIKAL 6. TOILET		
NAMA PROYEK		
RESTORASI RUANG STAF PUSLITBANG DAN BAGDATIN SET JL. JATI NO. 1, JAKARTA		
PEMILIK PROYEK		
BADAN PENELITIAN DAN PENGEMBANGAN KEMHAN		
DIPERIKSA	DISETUJUI	
<i>[Signature]</i> Tim Teknis	<i>[Signature]</i> PPK	
NAMA GAMBAR		
DENAH GEDUNG SOEPOMO		
TAHUN	SKALA	LEMBAR
2025	1:150	ARS-01
SUBYEK		
ARSITEKTUR		

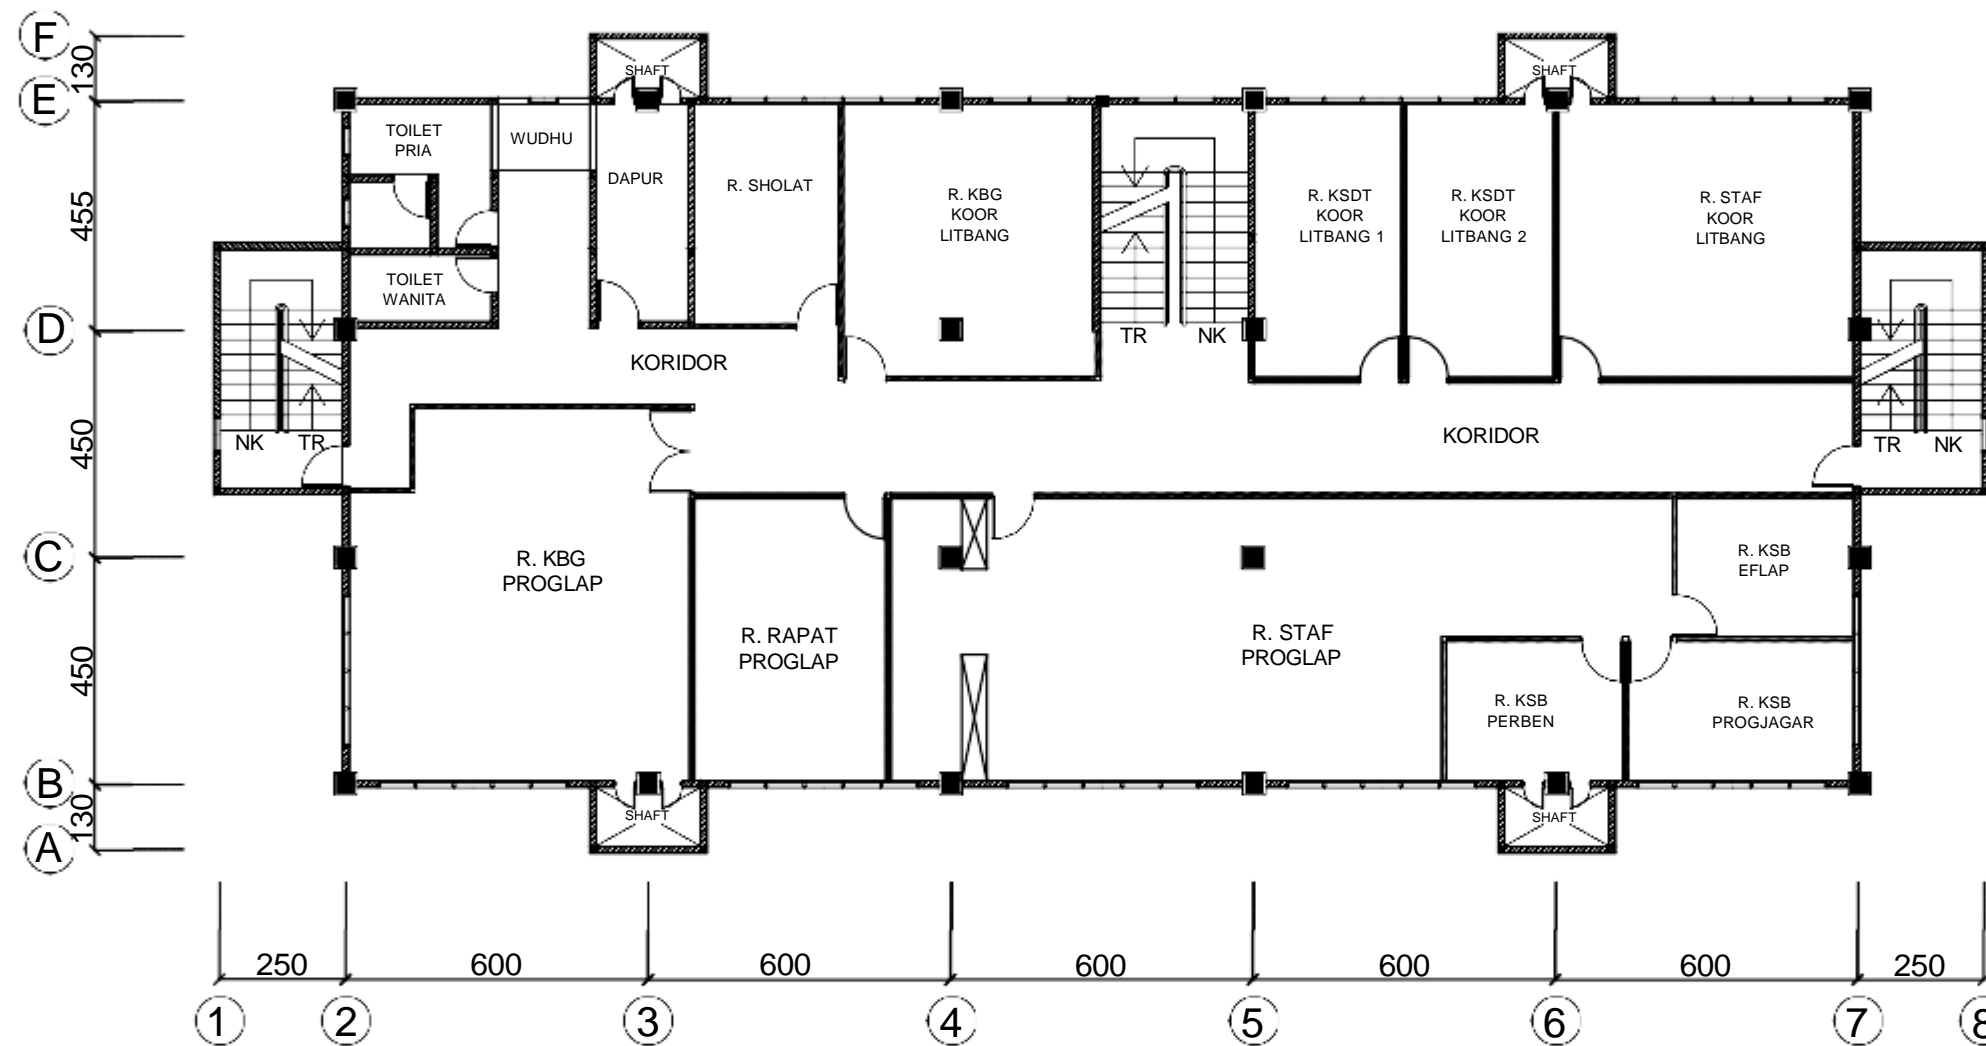

DENAH RENCANA LANTAI 3

SKALA 1 : 150



CATATAN

JENIS PEKERJAAN:

1. PARTISI
2. PLAFOND
3. WALLPAPER
4. BACKDROP
5. MEKANIKAL ELEKTRIKAL
6. TOILET

NAMA PROYEK

**RESTORASI RUANG STAF
PUSLITBANG DAN
BAGDATIN SET**

JL. JATI NO. 1, JAKARTA

PEMILIK PROYEK

**BADAN PENELITIAN DAN
PENGEMBANGAN KEMHAN**

DIPERIKSA

DISETUJUI

[Signature]
Tim Teknis

[Signature]
PPK

NAMA GAMBAR


**DENAH GEDUNG
SOEPOMO**

TAHUN SKALA LEMBAR

2025 1:150 ARS-01



SUBYEK

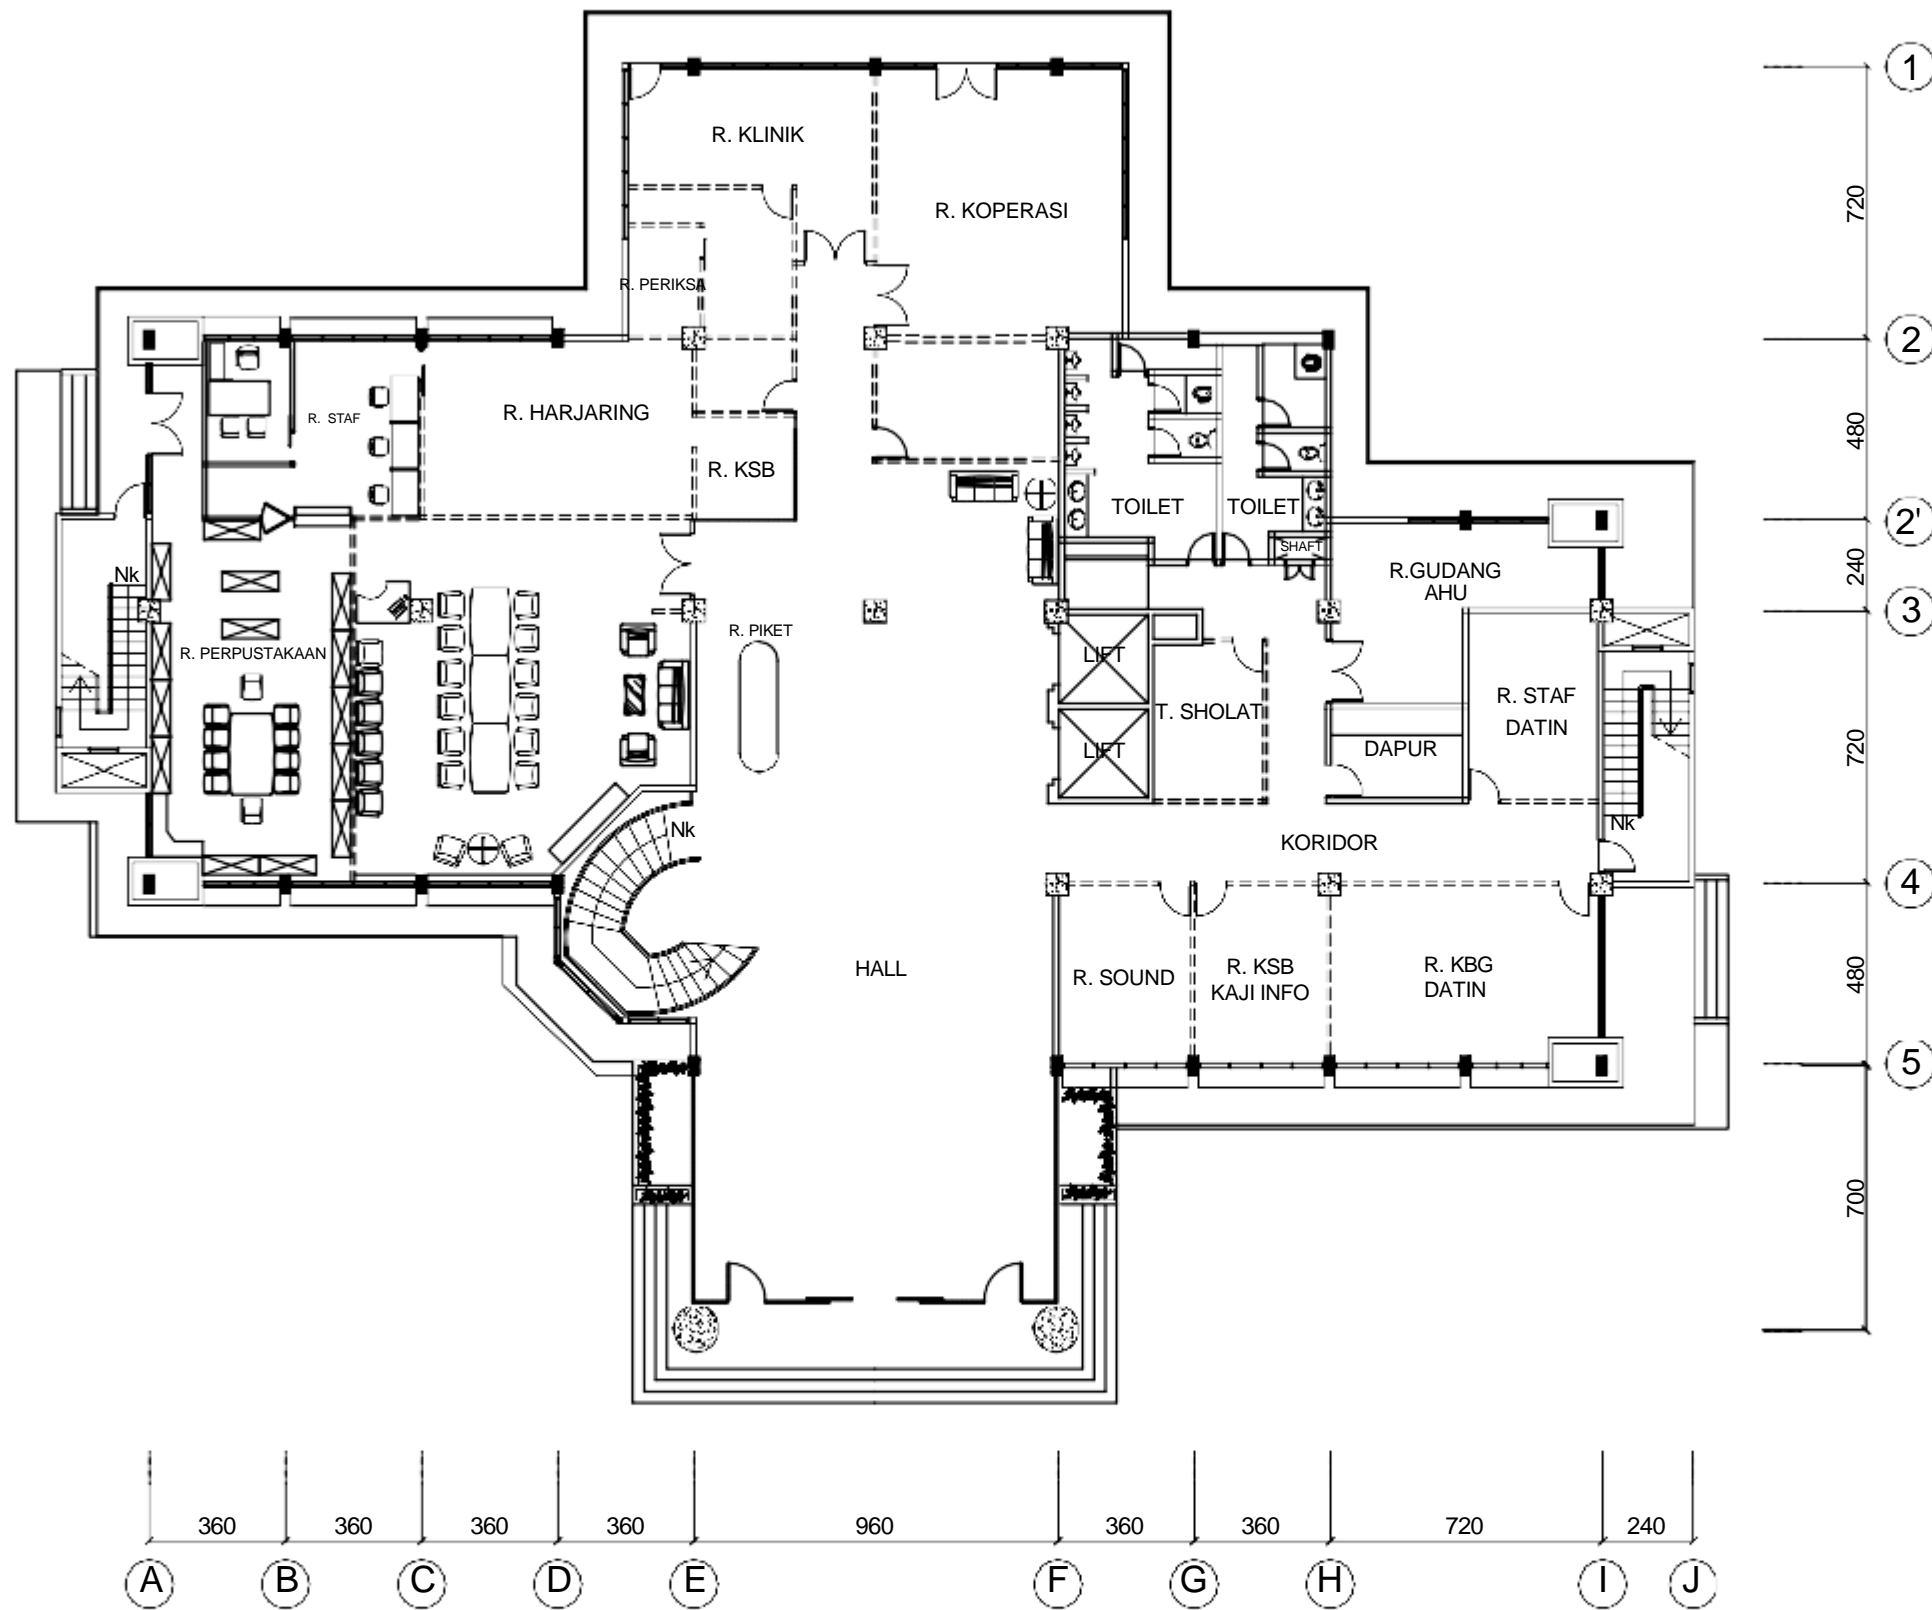ARSITEKTUR



DENAH RENCANA LANTAI DASAR
SKALA 1 : 200



CATATAN		
JENIS PEKERJAAN:		
1. PARTISI		
2. PLAFOND		
3. WALLPAPER		
4. BACKDROP		
5. MEKANIKAL ELEKTRIKAL		
6. INTERIOR		
NAMA PROYEK		
RESTORASI RUANG STAF PUSLITBANG DAN BAGDATIN SET		
JL. JATI NO. 1, JAKARTA		
PEMILIK PROYEK		
BADAN PENELITIAN DAN PENGEMBANGAN KEMHAN		
DIPERIKSA	DISETUJUI	
 Tim Teknis	 PPK	
NAMA GAMBAR		
DENAH GEDUNG DJUANDA		
TAHUN	SKALA	LEMBAR
2025	1:200	ARS-01
SUBYEK		
ARSITEKTUR		